


Схема  
размещения рекламной конструкции № 1

по адресу: город Яранск улица Карла Маркса, автодорога Р 176 «Вятка»  
(район дома 185 у пищекомбината «Росинка»)

масштаб 1:1000 (в 1 см. 10 метров)

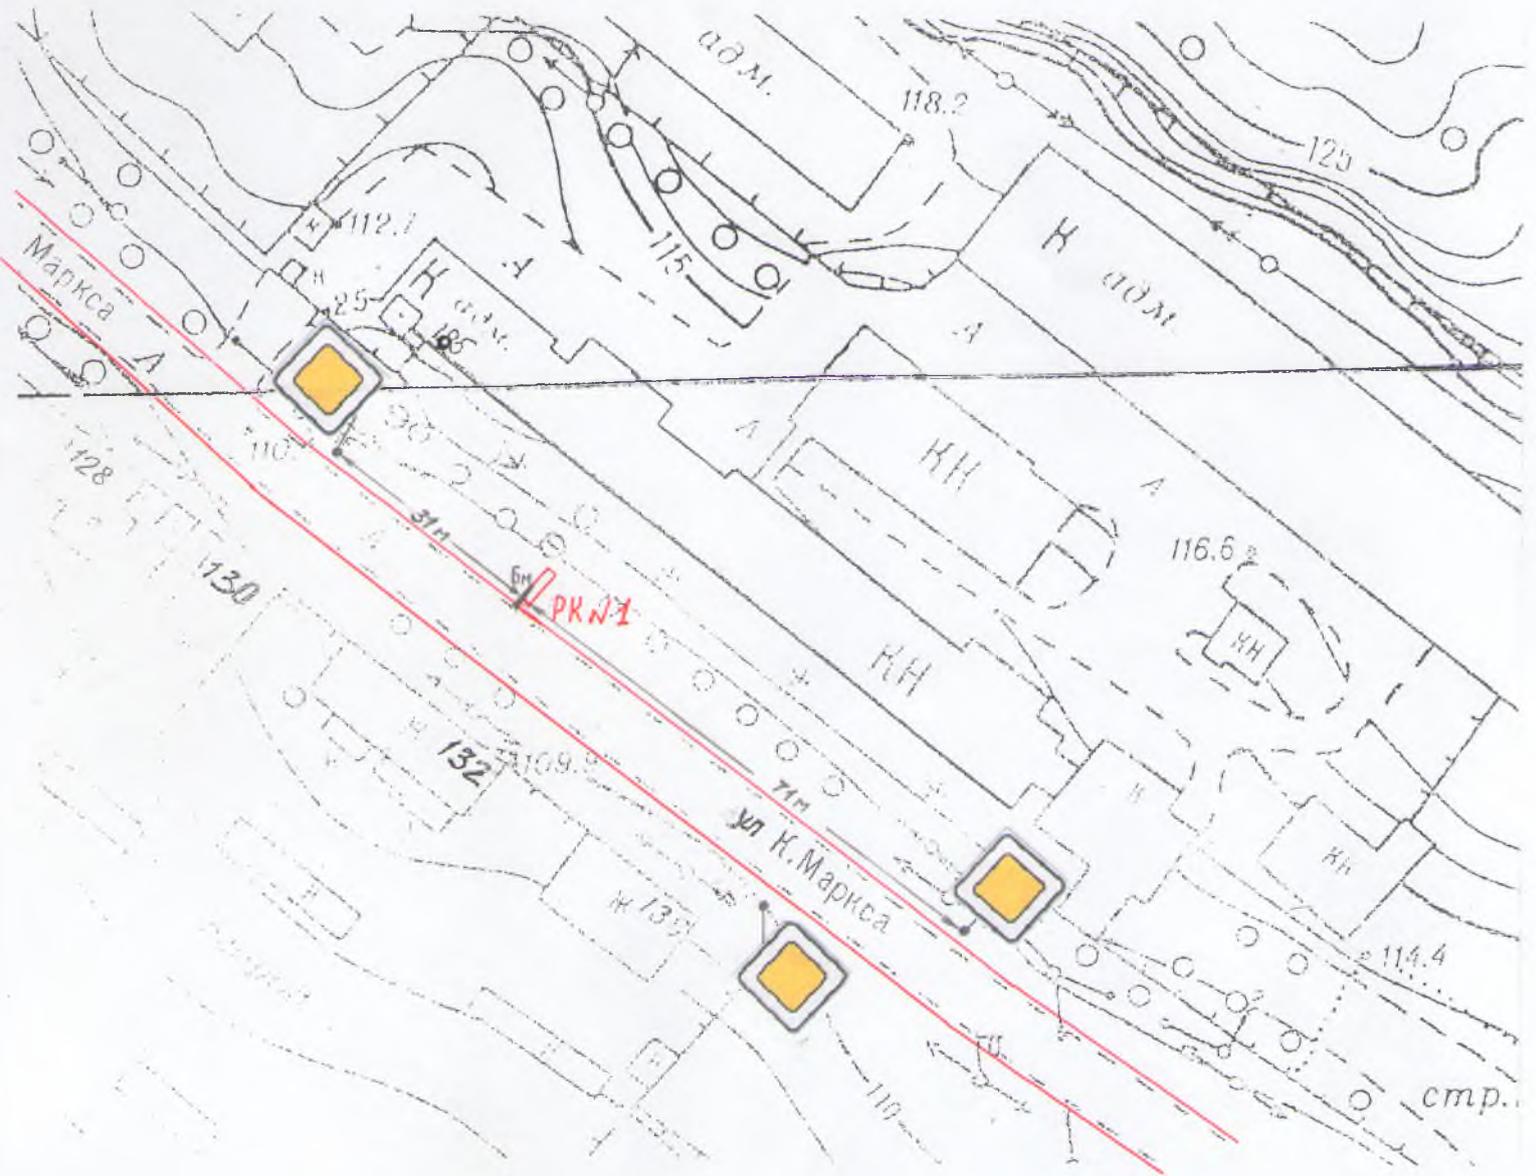

-  - граница земельного участка автодороги федерального значения Чебоксары - Сыктывкар Р 176 «Вятка»
-  - место установки рекламной конструкции (плоский 2х сторонний рекламный щит формата 3\*6 м.)


Подготовлено: ведущий специалист,  
архитектор управления по вопросам жизнеобеспечения  
района администрации района Смертина В. В.

*Смертина*  
ноябрь 2014 год

Схема  
размещения рекламной конструкции № 2

по адресу: город Яранск улица Карла Маркса – Первомайская

масштаб 1:1000 (в 1 см. 10 метров)

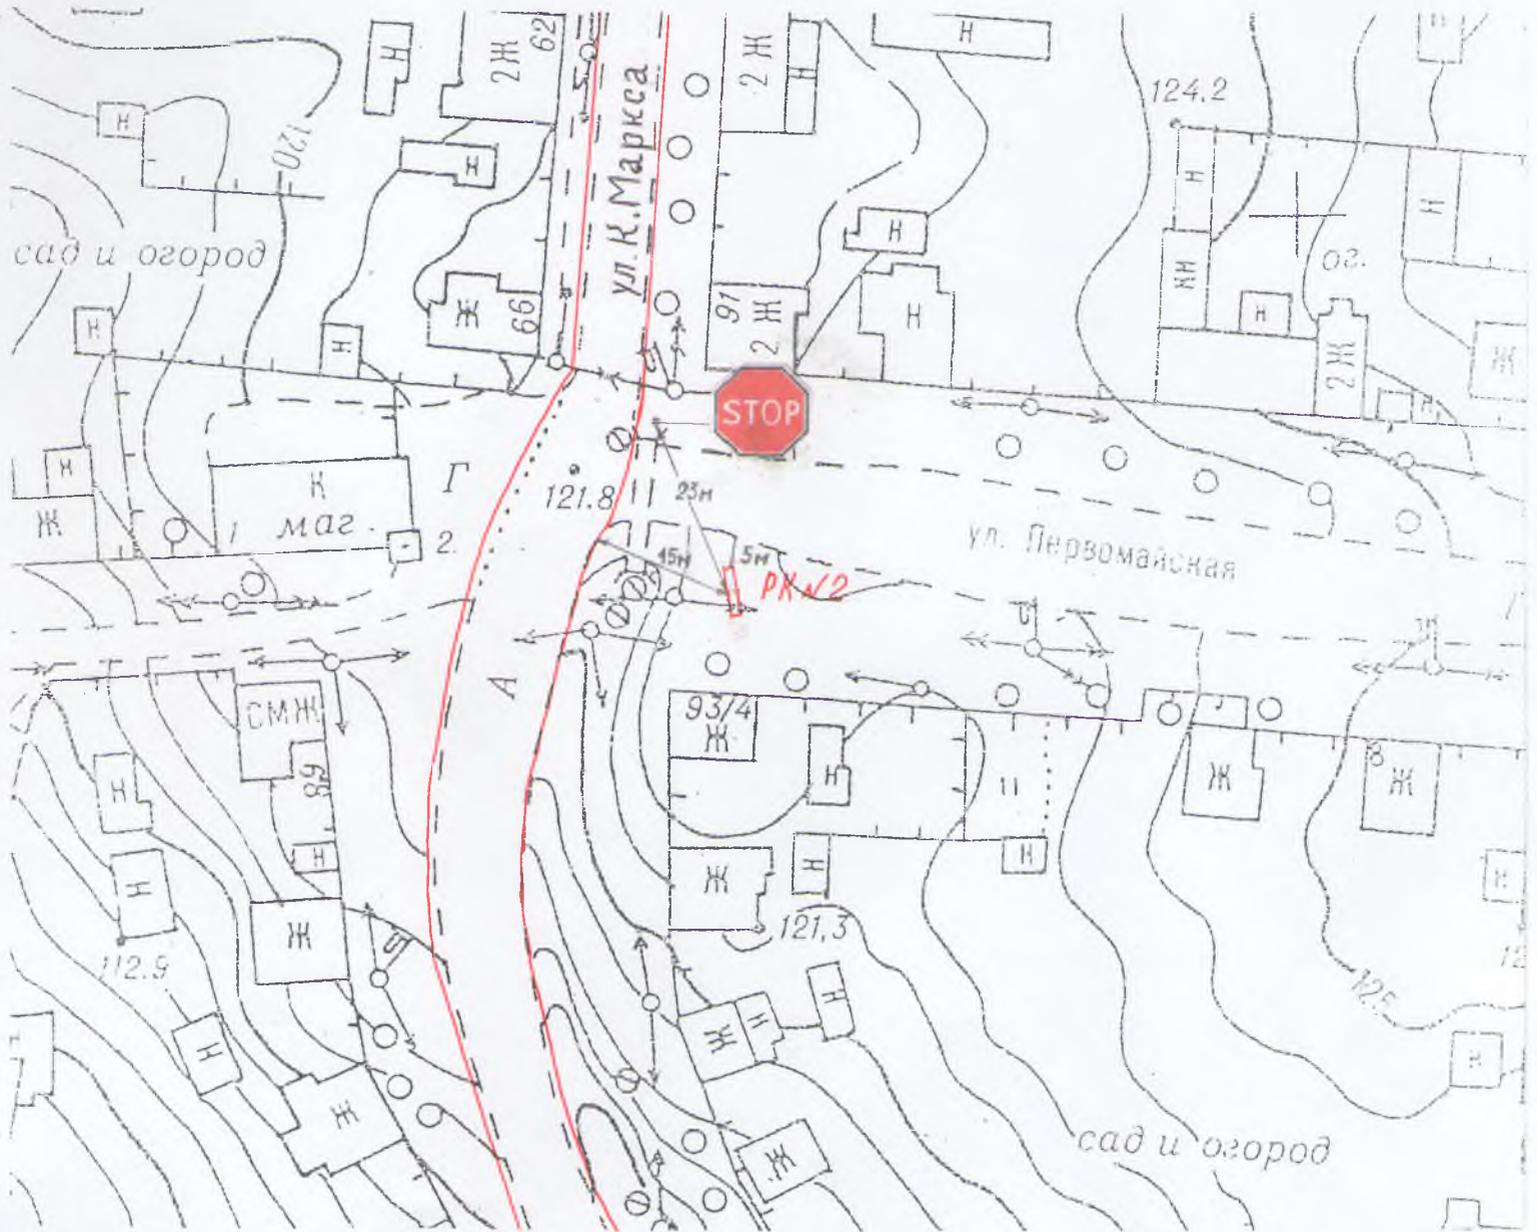

- - граница земельного участка автодороги Федерального значения Чебоксары - Сыктывкар Р 176 «Вятка»
- ▭ - место установки рекламной конструкции (плоский 2х сторонний рекламный щит формата 3\*6 м.)


Подготовлено: ведущий специалист,  
архитектор управления по вопросам жизнеобеспечения  
района администрации района Смертина В. В.

*См*  
ноябрь 2014 год

Схема  
размещения рекламной конструкции № 3

по адресу: город Яранск улица Тургенева - Первомайская

масштаб 1:1000 (в 1 см. 10 метров)

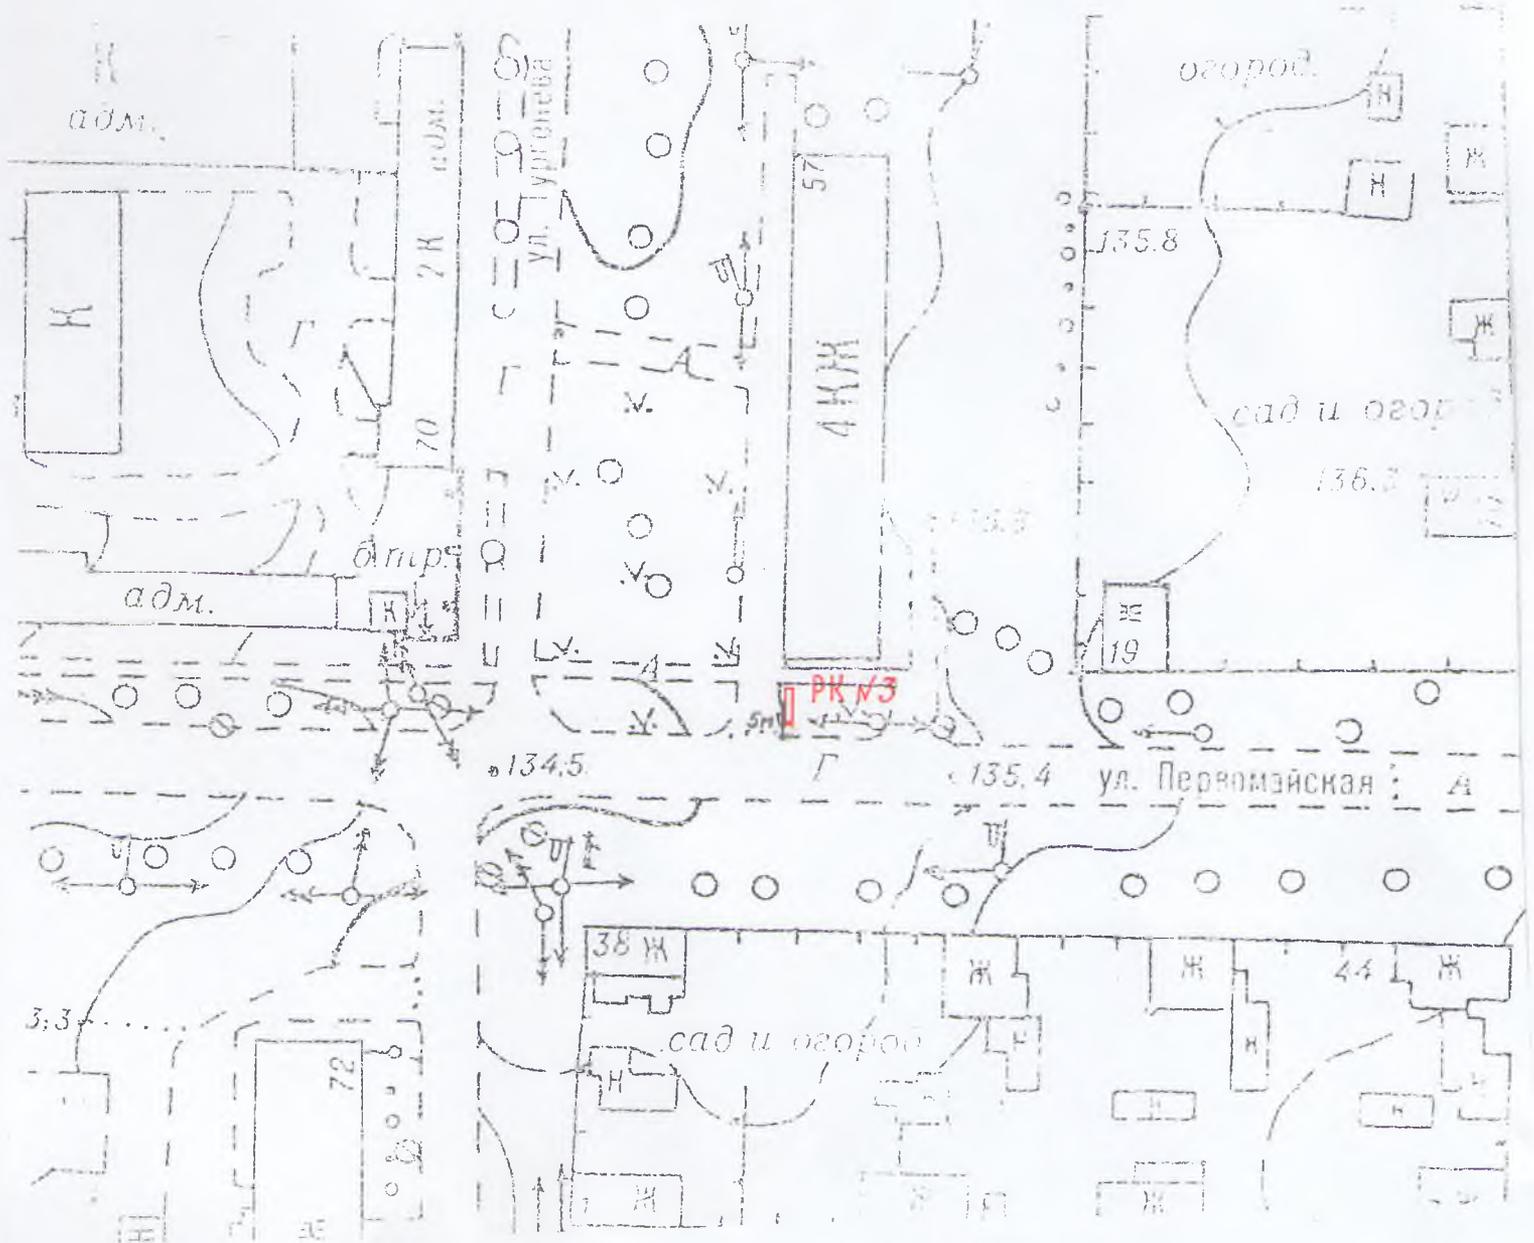

 - место установки рекламной конструкции (плоский 2х сторонний рекламный щит формата 3\*6 м.)

Подготовлено: ведущий специалист,  
архитектор управления по вопросам жизнеобеспечения  
района администрации района Смергина В. В.


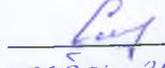
  
ноябрь 2014 год

Схема  
размещения рекламной конструкции № 4

по адресу: город Яранск улица Кирова ( у моста через реку Ярань )

масштаб 1:1000 (в 1 см. 10 метров)

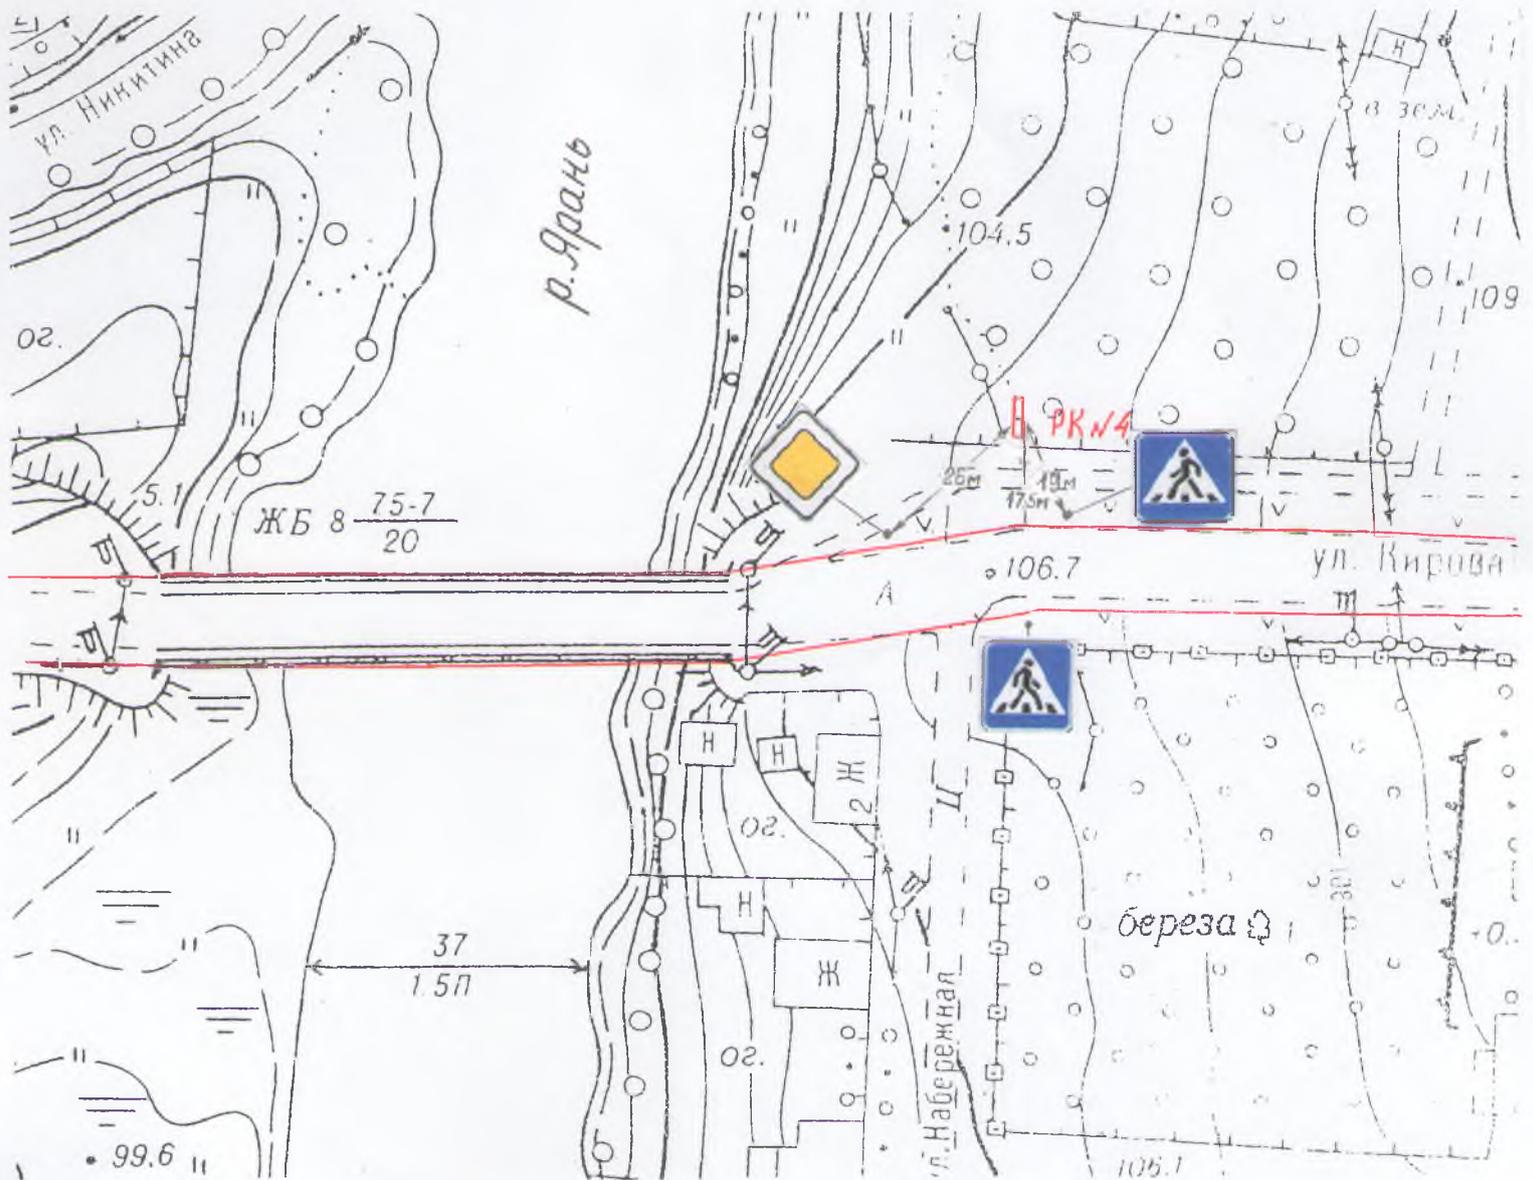

- - граница земельного участка автодороги федерального значения Чебоксары - Сыктывкар Р 176 «Вятка»
- - место установки рекламной конструкции (плоский 2х сторонний рекламный щит формата 3\*6 м.)


Подготовлено: ведущий специалист,  
архитектор управления по вопросам жизнеобеспечения  
района администрации района Смертина В. В.

*Смет*  
декабрь 2014 год

Схема  
размещения рекламной конструкции № 5

по адресу: город Яранск улица Революции (у моста через реку Ярань)

масштаб 1:1000 (в 1 см. 10 метров)

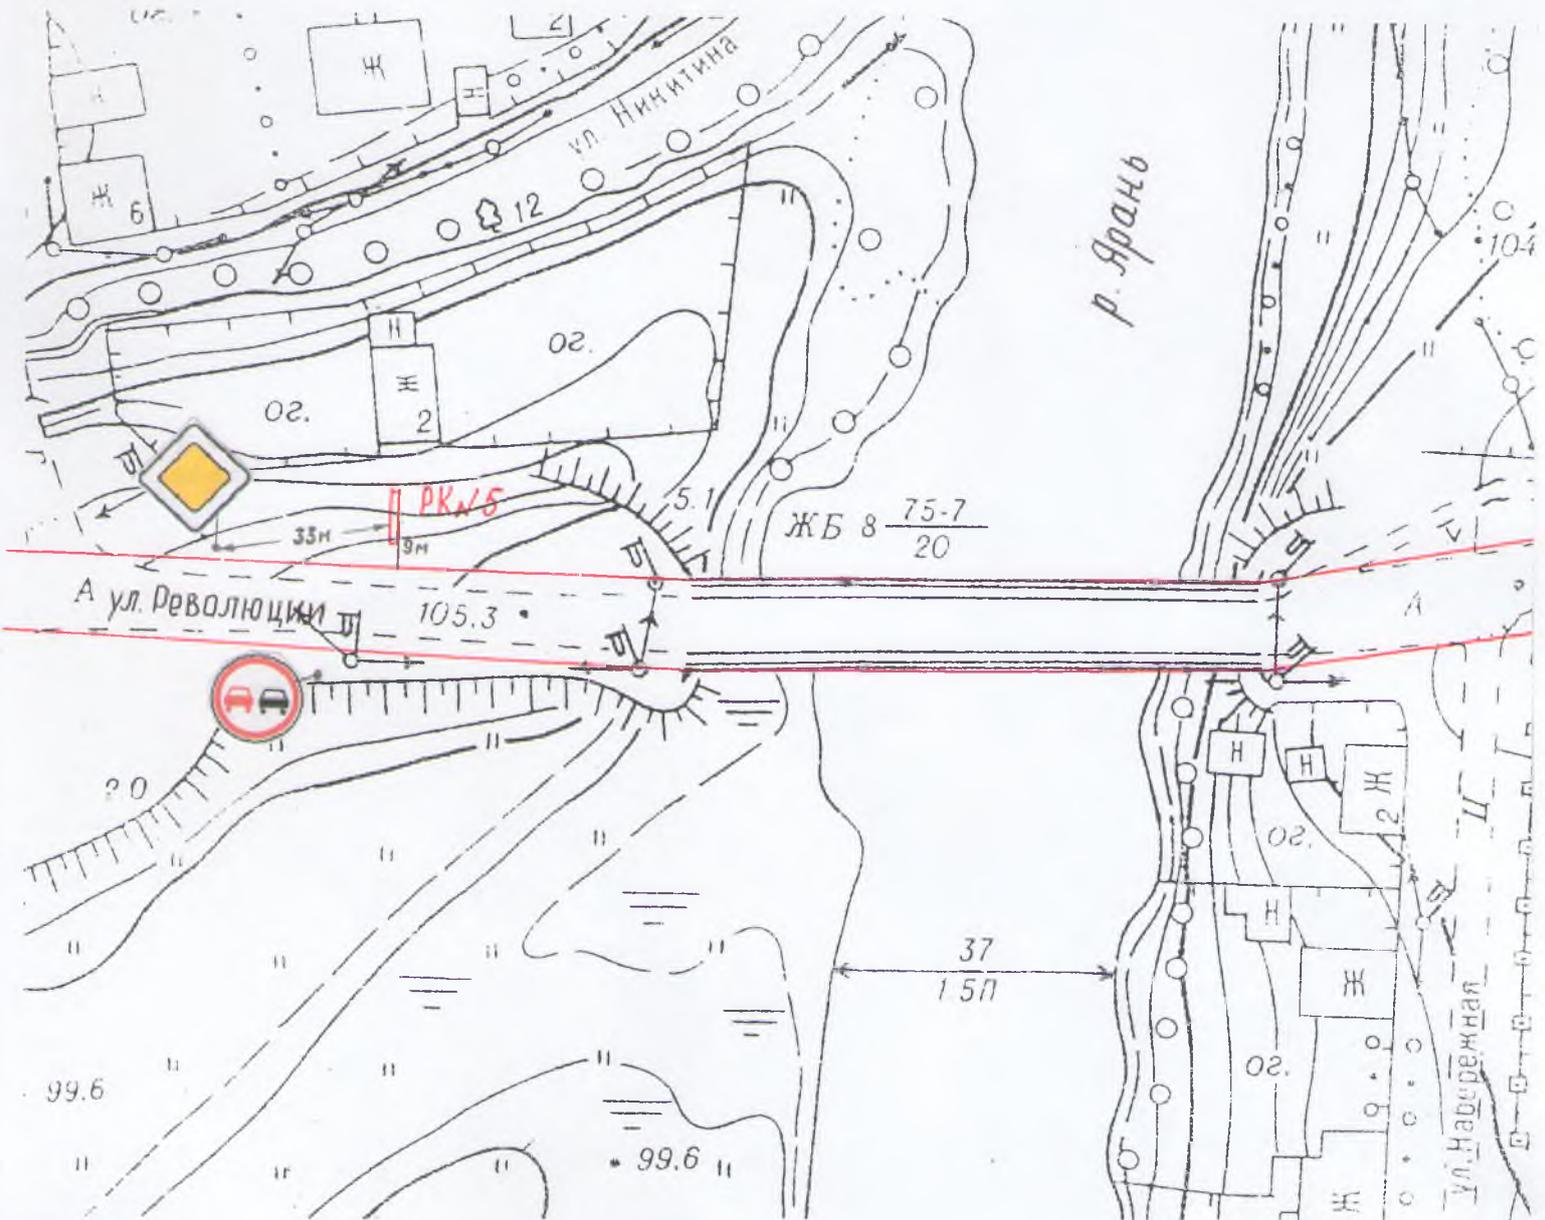

- - граница земельного участка автодороги федерального значения Чебоксары - Сыктывкар Р 176 «Вятка»
- ▭ - место установки рекламной конструкции (плоский 2х сторонний рекламный щит формата 3\*6 м.)


Подготовлено: ведущий специалист,  
архитектор управления по вопросам жизнеобеспечения  
района администрации района Смертина В. В.

*См*  
декабрь 2014 год

Схема  
размещения рекламной конструкции № 6

по адресу: город Яранск улица Лагуновская (район дома 59)

масштаб 1:1000 (в 1 см. 10 метров)

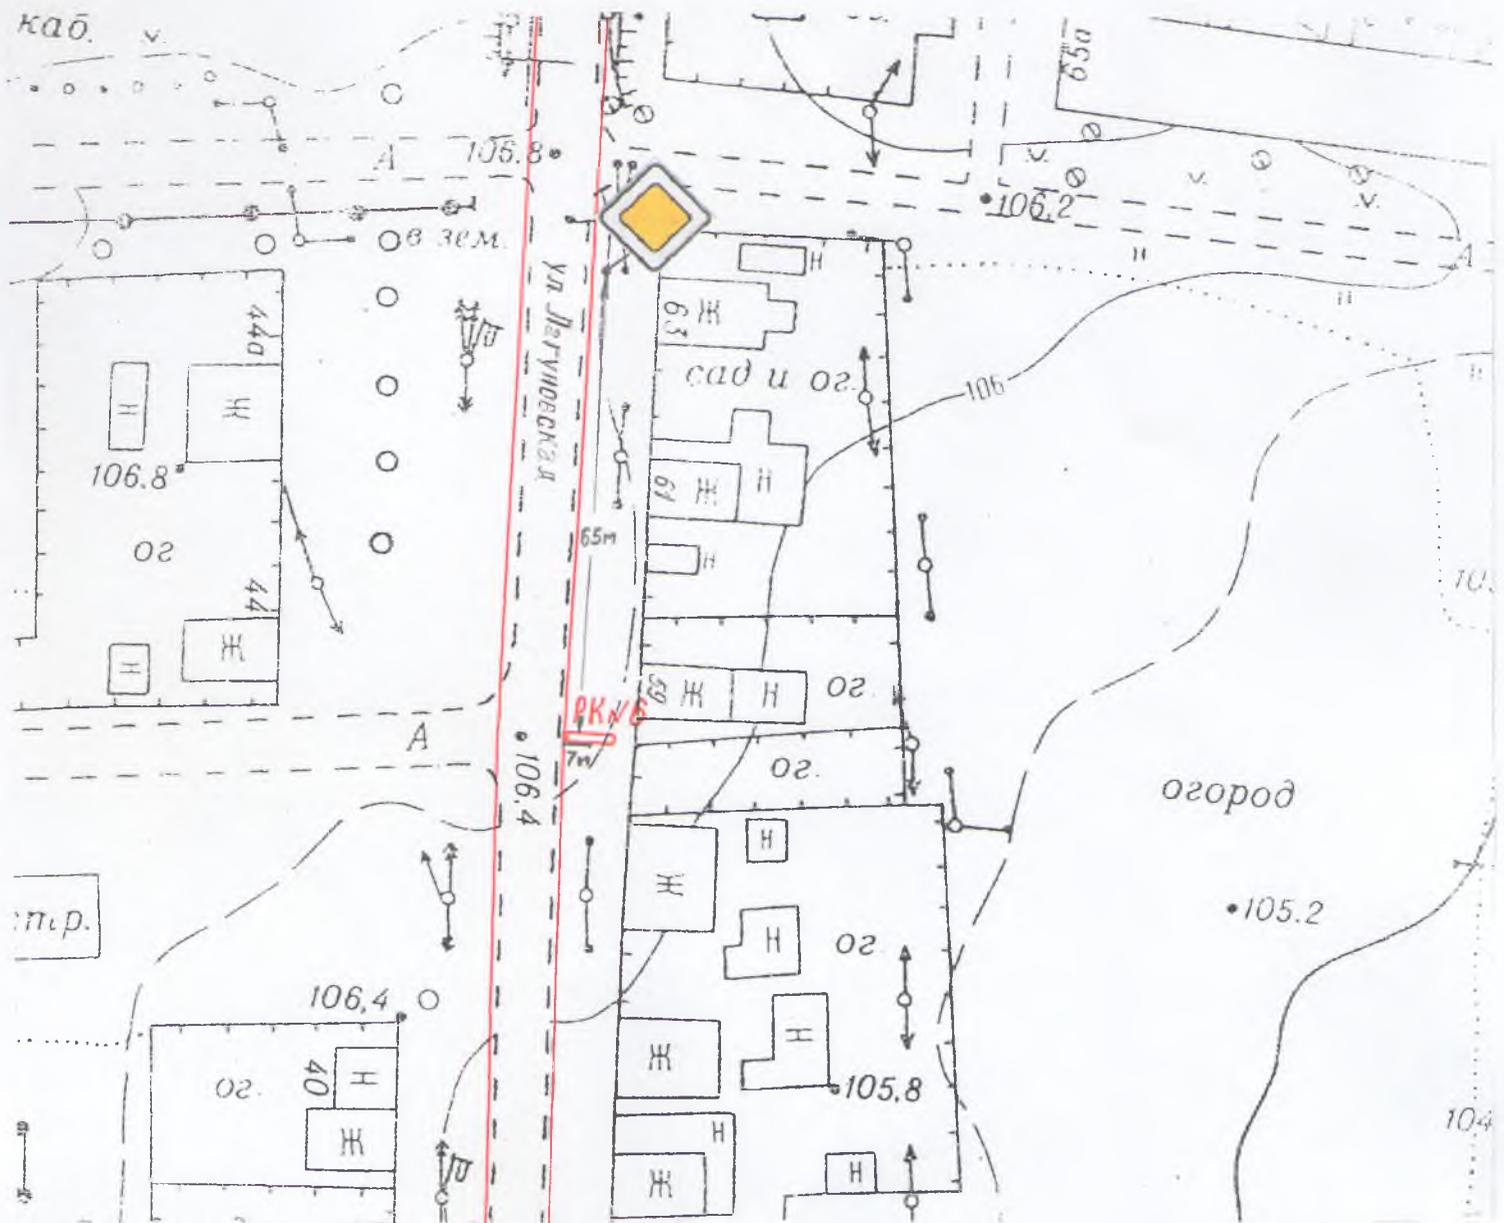

- - граница земельного участка автодороги федерального значения Чебоксары - Сыктывкар Р 176 «Вятка»
- ▭ - место установки рекламной конструкции (плоский 2х сторонний рекламный щит формата 3\*6 м.)

Подготовлено: ведущий специалист,  
архитектор управления по вопросам жизнеобеспечения  
района администрации района Смергина В. В.

*С.И.*  
декабрь 2014 год

Схема  
размещения рекламной конструкции № 7

по адресу: город Яранск улица Северная

масштаб 1:1000 (в 1 см. 10 метров)



 - место установки рекламной конструкции (плоский 2х сторонний рекламный щит формата 3\*6 м.)


Подготовлено: ведущий специалист,  
архитектор управления по вопросам жизнеобеспечения  
района администрации района Смертина В. В.

  
декабрь 2014 год

Схема  
размещения рекламной конструкции № 8

по адресу: город Яранск улица Северная

масштаб 1:1000 (в 1 см. 10 метров)

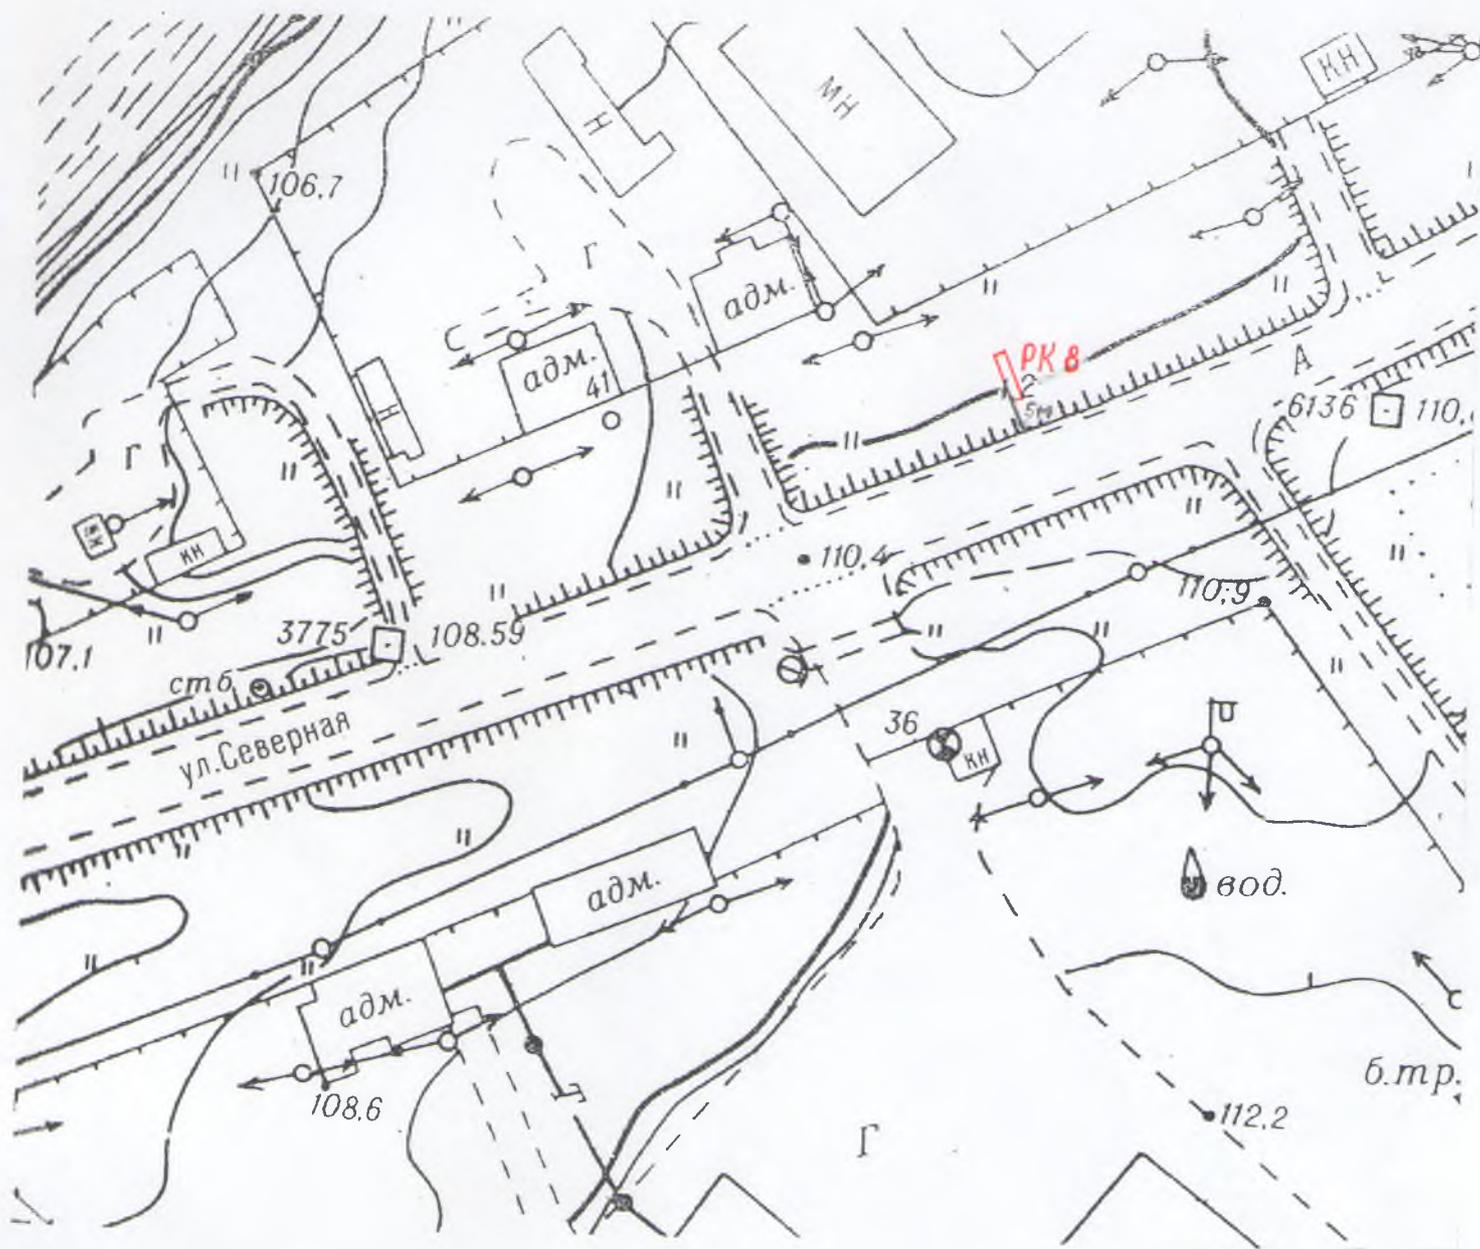


 - место установки рекламной конструкции (плоский 2х сторонний рекламный щит формата 3\*6 м.)

Подготовлено: ведущий специалист,  
архитектор управления по вопросам жизнеобеспечения  
района администрации района Смертина В. В.

*В. В. Смертина*  
30 декабря 2014 год

Схема  
размещения рекламной конструкции № 9  
по адресу: город Яранск улица Лагуновская

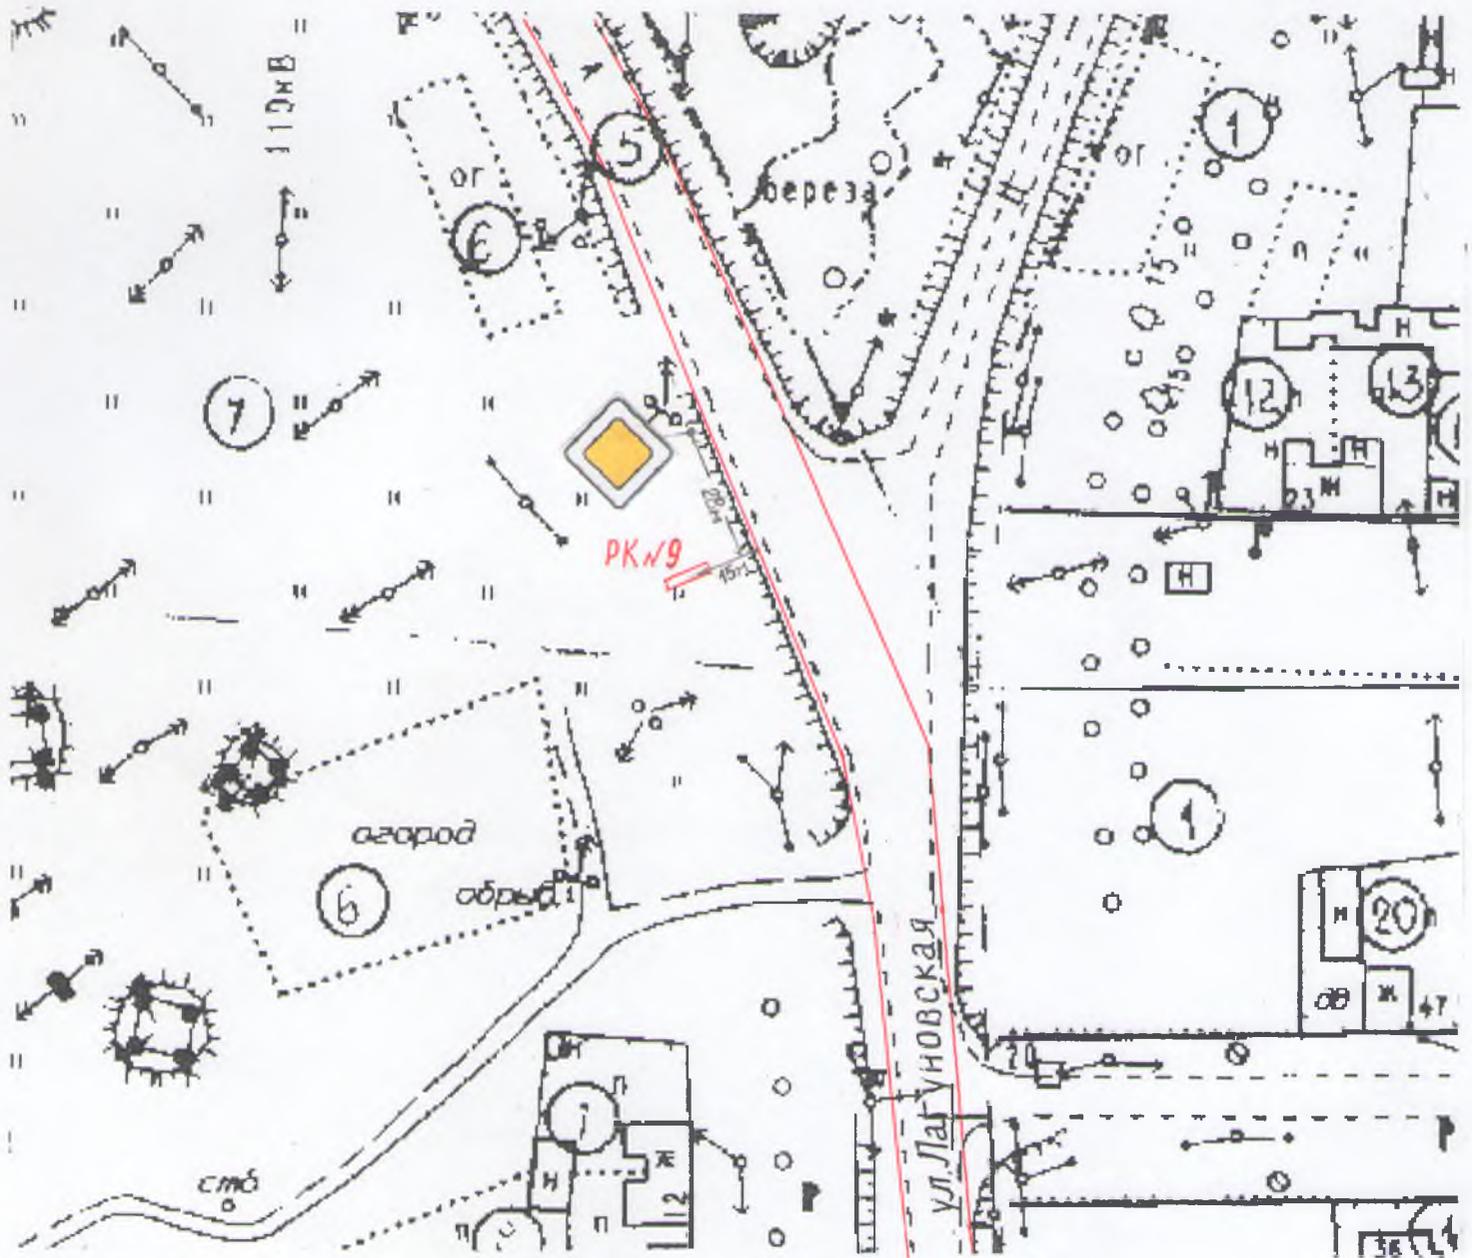


- - граница земельного участка автодороги Федерального значения Чебоксары - Сыктывкар Р 176 «Вятка»
- ▭ - место установки рекламной конструкции (плоский 2х сторонний рекламный щит формата 3\*6 м.)

Подготовлено: ведущий специалист,  
архитектор управления по вопросам жизнеобеспечения  
района администрации района Смертина В. В.

*Смирнова*  
декабрь 2014 год

Схема  
размещения рекламной конструкции № 10  
по адресу: город Яранск улица Транспортная

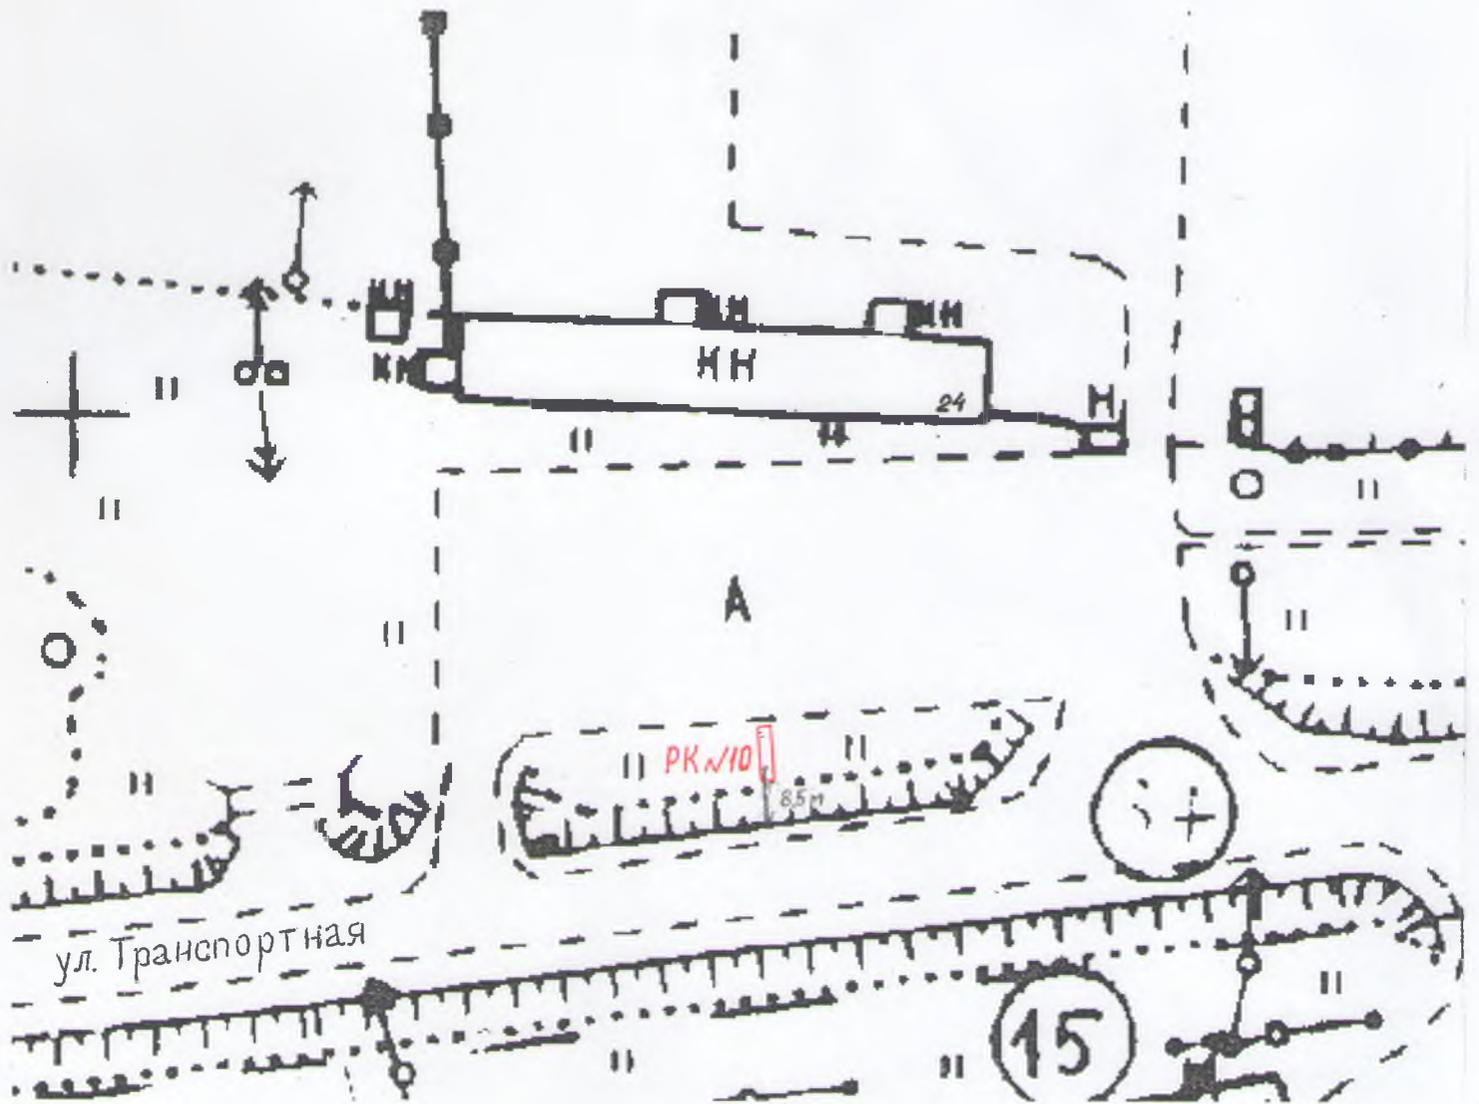

- - граница земельного участка автодороги Федерального значения Чебоксары  
- Сыктывкар Р 176 «Вятка»
- ▭ - место установки рекламной конструкции (плоский 2х сторонний рекламный  
щит формата 3\*6 м.)


Подготовлено: ведущий специалист,  
архитектор управления по вопросам жизнеобеспечения  
района администрации района Смертина В. В.

*В. В. Смертина*  
декабрь 2014 год

Схема  
размещения рекламной конструкции № 11

по адресу: город Яранск улица Свободы д.21 (собственник – Департамент государственной собственности Кировской области)

масштаб 1:1000 (в 1 см. 10 метров)

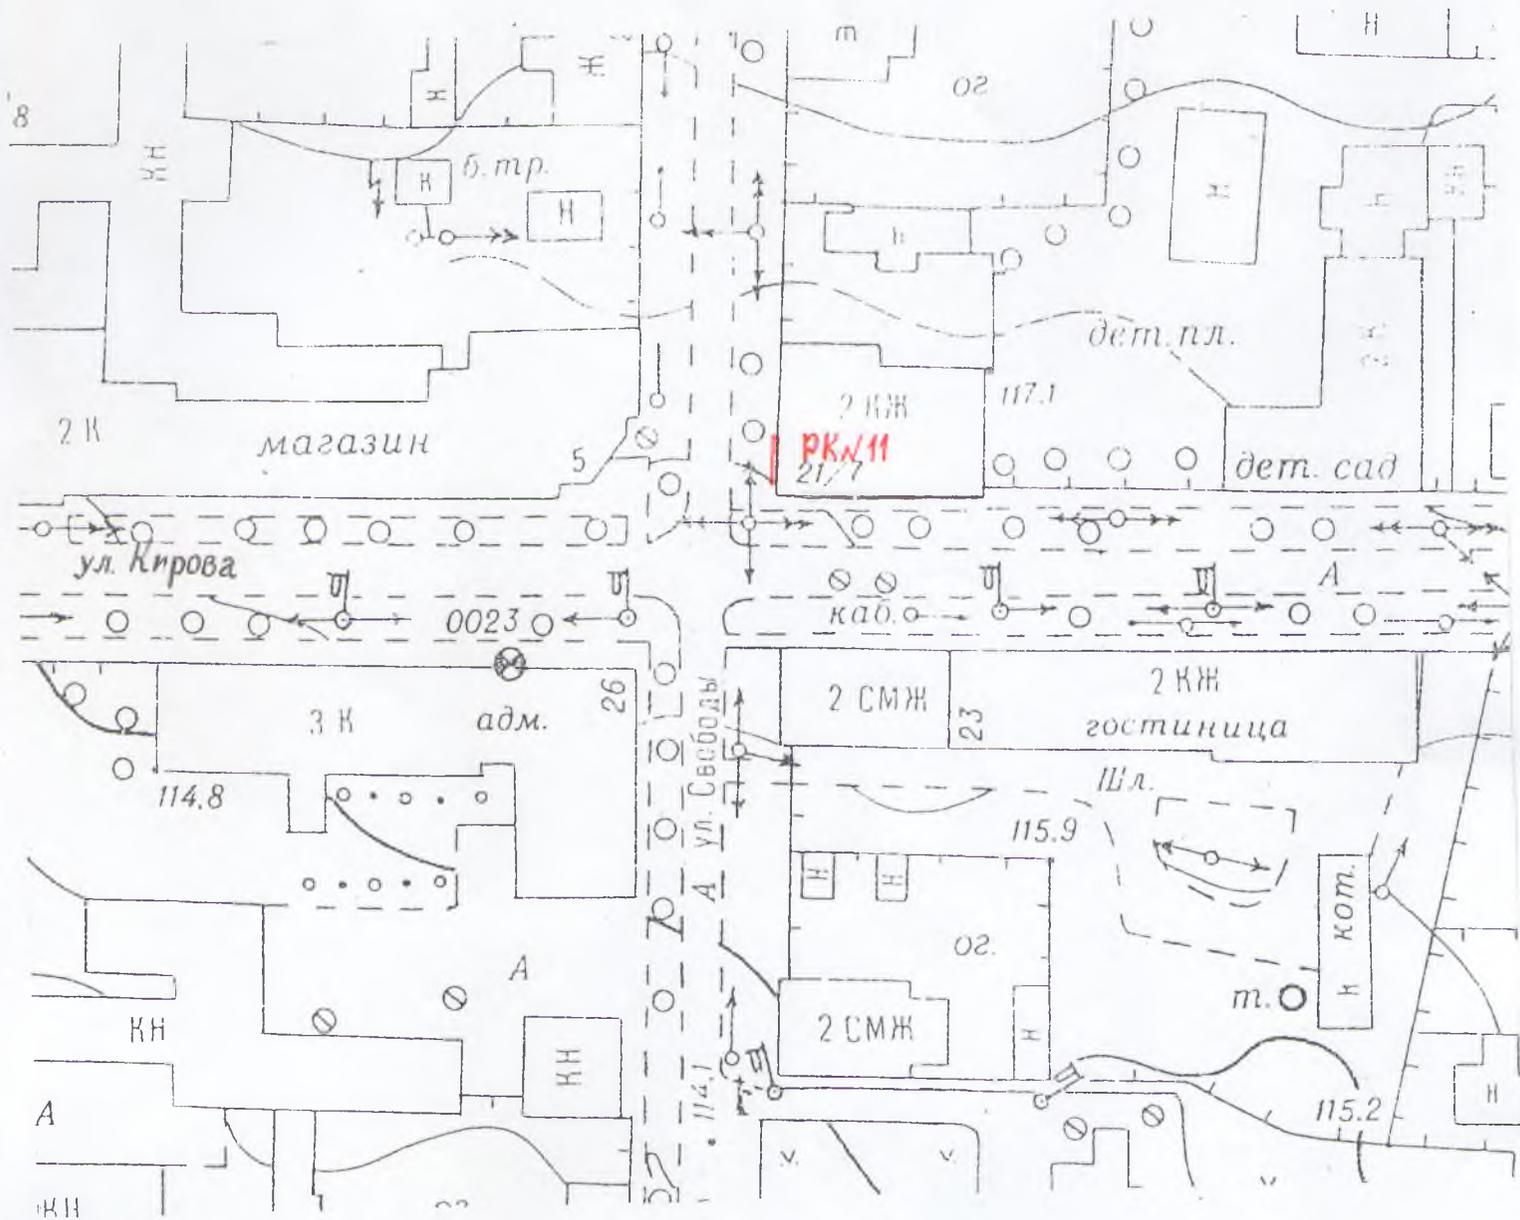

 - место установки рекламной конструкции (на фасаде здания)

Подготовлено: ведущий специалист,  
архитектор управления по вопросам жизнеобеспечения  
района администрации района Смертина В. В.

  
декабрь 2014 год